
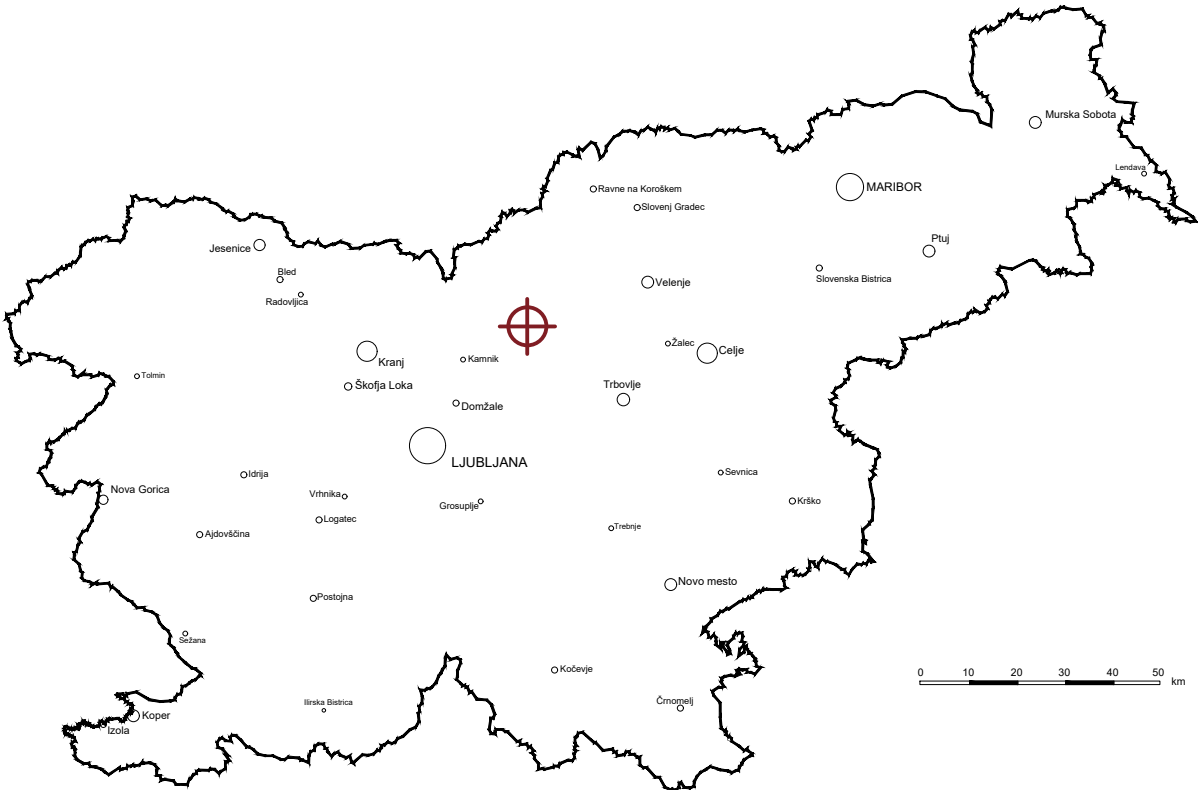


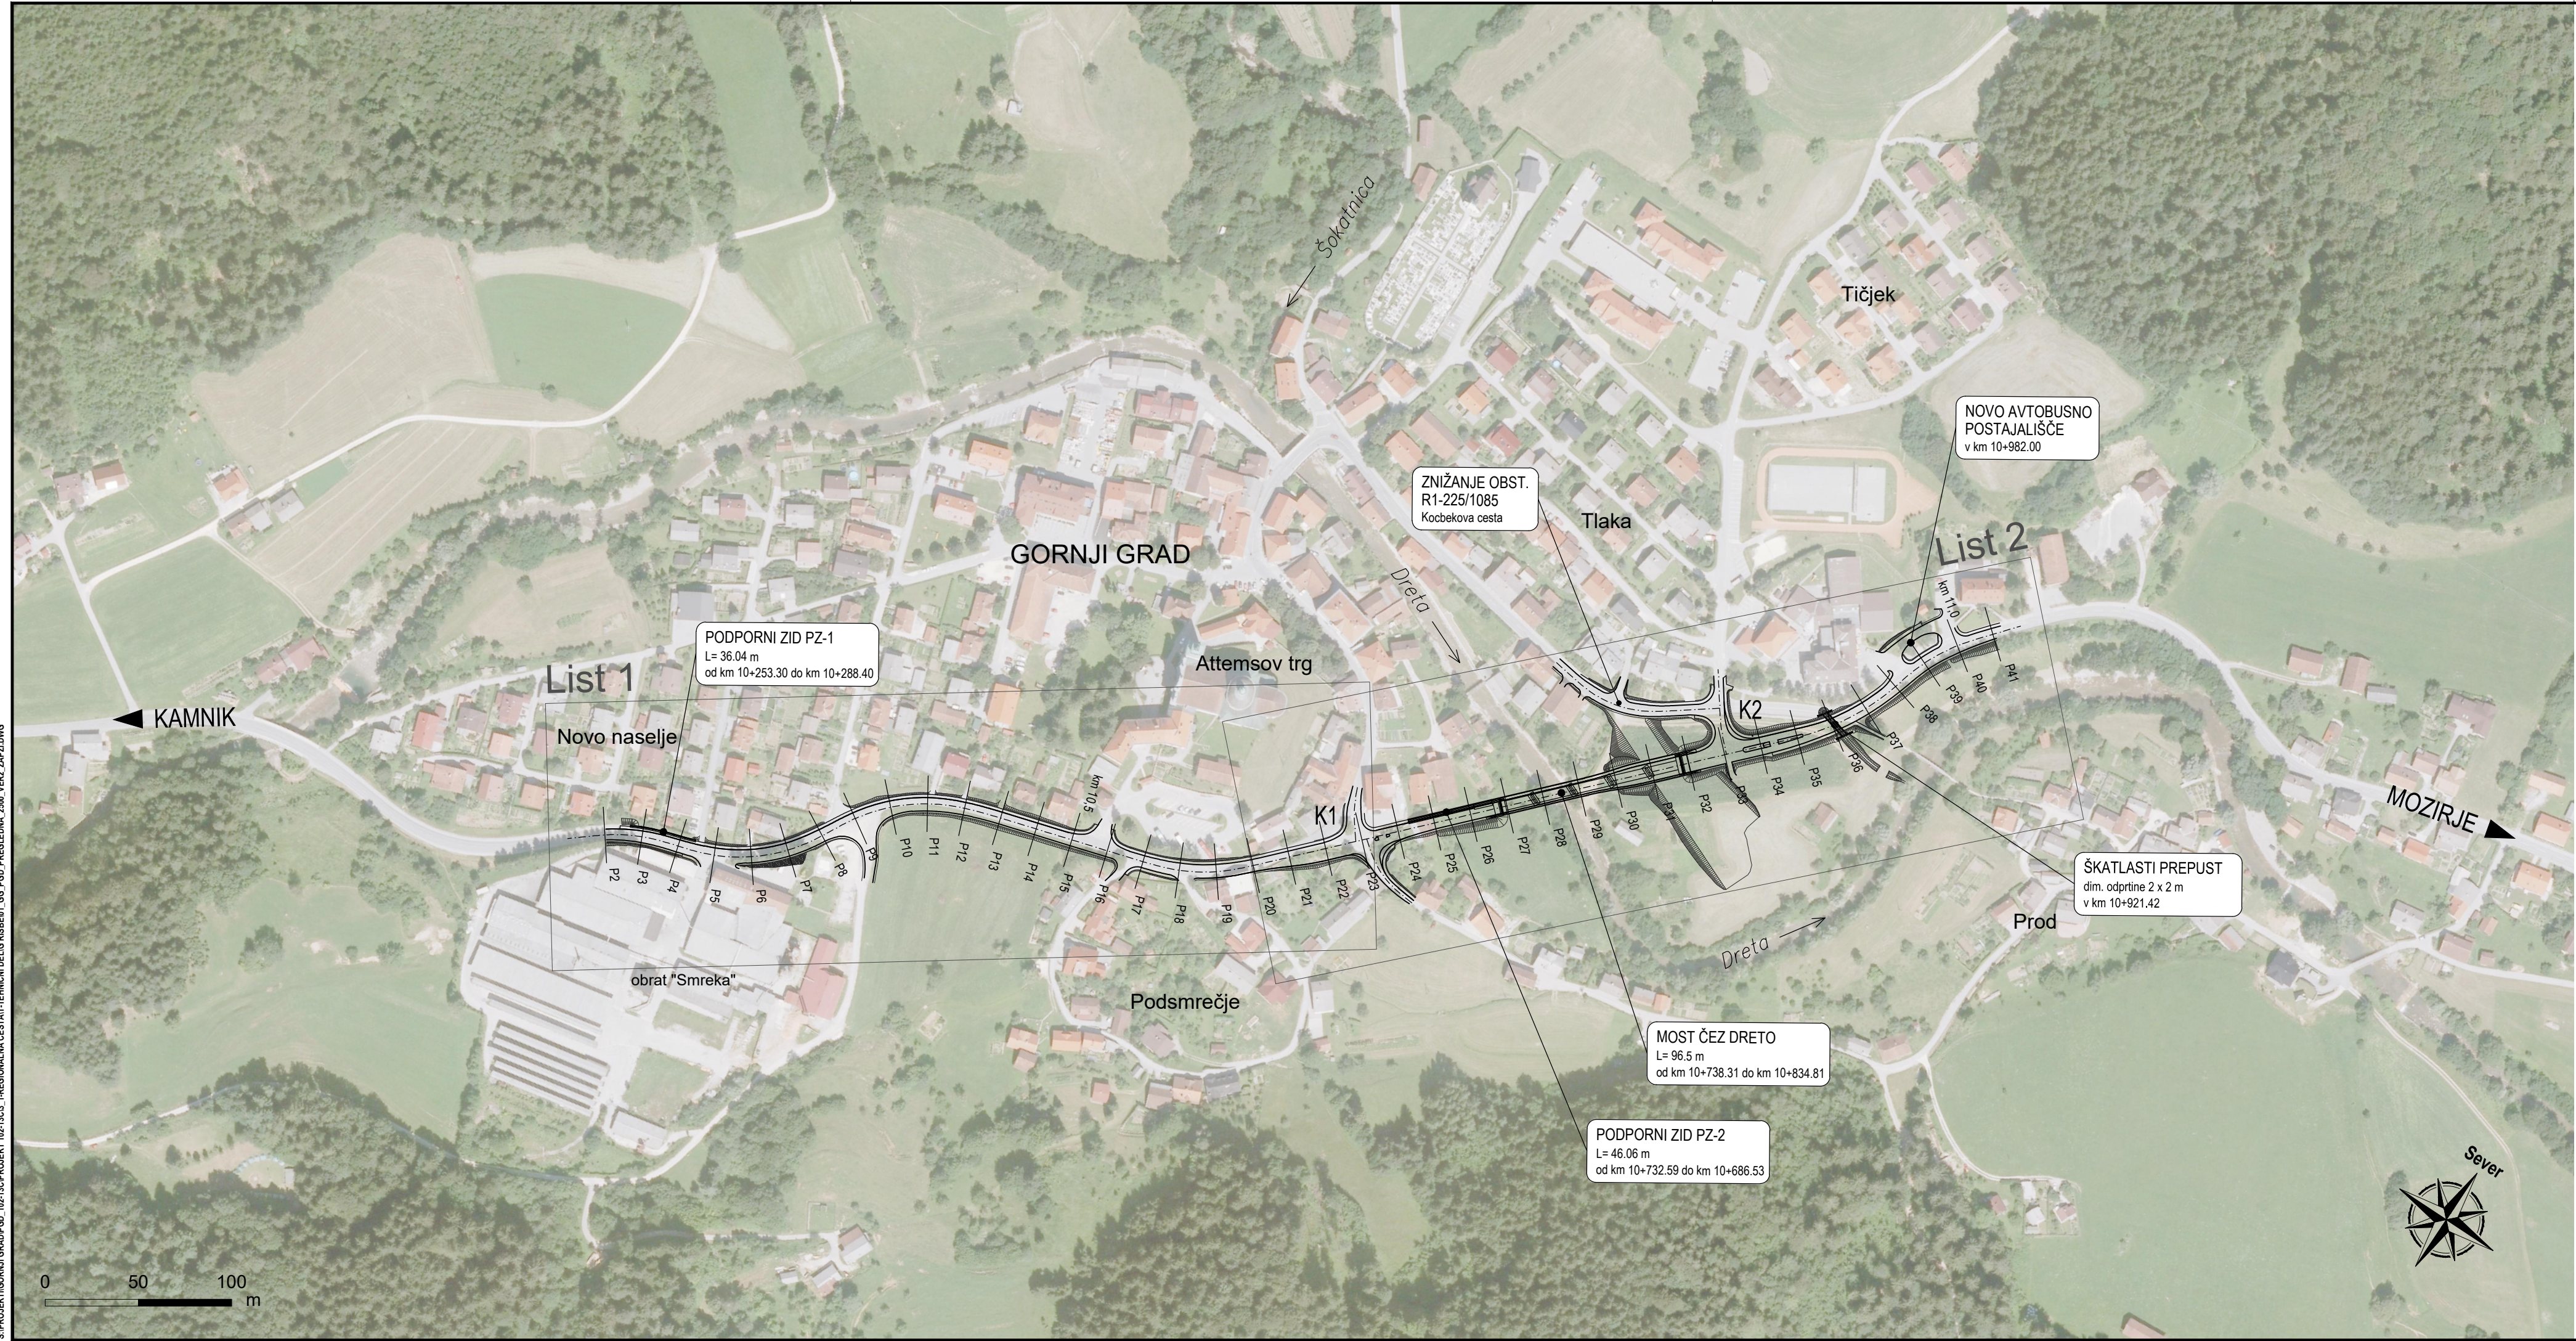

Pregledna situacija

M 1:2500

PROJEKTANT:  GINEX International		INVESTITOR:  REPUBLIKA SLOVENIJA MINISTRSTVO ZA INFRASTRUKTURO DIREKCIJA REPUBLIKE SLOVENIJE ZA INFRASTRUKTURO	
PODEJAVALEC:		NAZIV PROJEKTA: OBVOZNA CESTA GORNJI GRAD, NA REGIONALNI CESTI R1-225/1085 ČRNIVEC RADMIJRJE, od km 10+250 do km 11+300	
ODGOVORNI VODJA PROJEKTA: Domagoj BAČIČ, univ. dipl. inž. grad.		NAZIV NAČRTA: REGIONALNA CESTA	
ODGOVORNI PROJEKTANT: Dejan REP, univ. dipl. inž. grad.		OPIS RISBE: Pregledna situacija	
PROJEKTANT SODELAVEC:		MERILO: 1:2500	
PROJEKTANT SODELAVEC:		ŠT. PROJEKTA: 102-13C	
ST. ODSEKA: 1085		ŠT. NAČRTA: 102-13C/3-1	
ARHIVSKA ŠT.:		VRSTA NAČRTA: 3/1 Načrti gradbenih konstrukcij in drugi gradbeni načrti	
FAZA/OBJEKT: 002/2101		ŠIFRA CC: CC-SI 21110	
ŠIFRA RISBE: G.101		VRSTA PROJEKTA: PGD	
PROSTOR ZA ČRTNO KODO:		DATUM PROJEKTA: marec 2017	
AVTOR RISBE: GINEX International d.o.o.		DATUM RISBE: marec 2017	
IDENT. ŠT. RISBE: 102-13C/3-1/01			
ST. PRILoge: 01			
Vse pravice pridržane. Projektna dokumentacija je last podjetja GINEX International d.o.o., ki je tudi nosilec avtorskih pravic. Brez pisen odobritve ni dovoljena uporaba ali razmnoževanje dokumentacije niti v delni niti v kakršni koli drugi obliki.			