



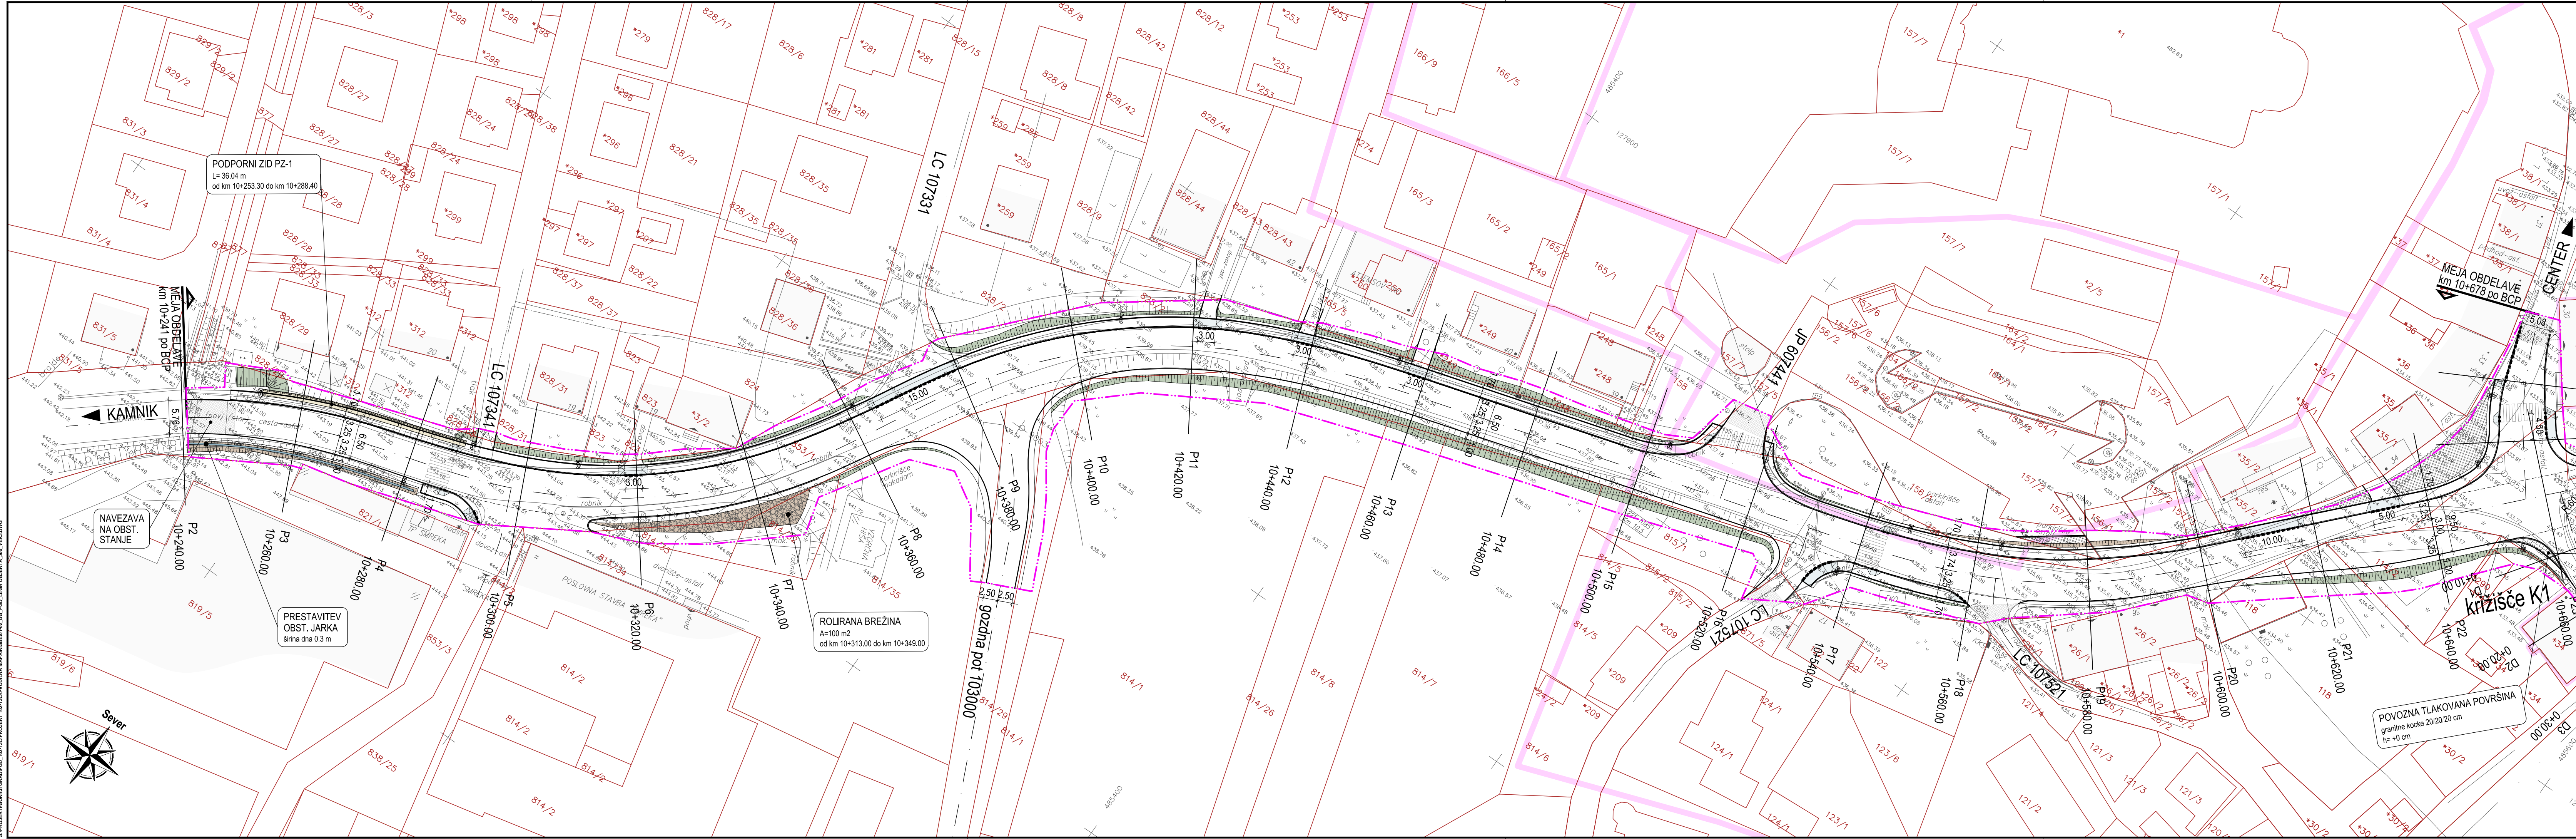

- LEGENDA**
- meja zemljiške parcele, k.o. Gornji Grad
 - 476/1 številka zemljiške parcele
 - meja gradbenega posega
 - meja območja naravne vrednote
 - meja območja registrirane nepremične dediščine

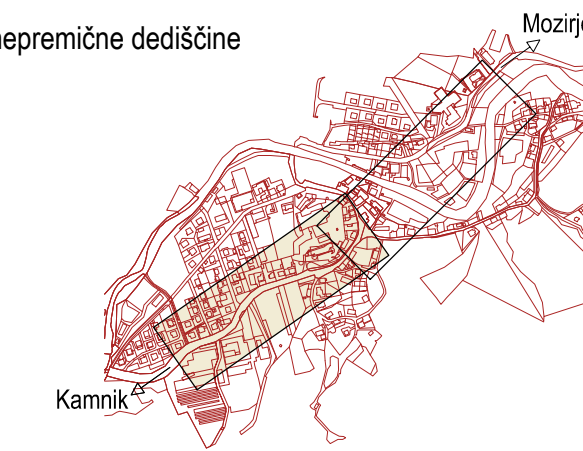

Prikaz zemljiških parcel, lege objekta in območja gradbišča od km 10+240 do km 10+620
M 1:500

PROJEKTANT: 		INVESTITOR: REPUBLIKA SLOVENIJA MINISTRSTVO ZA INFRASTRUKTURO DIREKCIJA REPUBLIKE SLOVENIJE ZA INFRASTRUKTURO	
PODIZAJALEC:		NAZIV PROJEKTA: OBVOZNA CESTA GORNJI GRAD, NA REGIONALNI CESTI R1-225/1085 ČRNIVEC RADMIRJE, od km 10+250 do km 11+300	
ODGOVORNI VOJKA PROJEKTA: Domagoj BACIČ, univ. dipl. inž. grad.		NAZIV NAČRTA: VODILNA MAPA	
ODGOVORNI PROJEKTANT: Dejan REP, univ. dipl. inž. grad.		OPIS RISBE: Prikaz zemljiških parcel, lege objekta in obm. gradbišča od km 10+240 do km 10+620	
PROJEKTANT SODELAVEC:		MERILO: 1:500	
PROJEKTANT SODELAVEC:		ŠT. PROJEKTA: 102-13C	
ST. ODESKA: 1085		ŠT. NAČRTA: 102-13C/0	
ARHIVSKA ŠT.:		VIRNA NAČRTA: 0 Vodilna mapa	
FAZA/OBJEKT: 002/2101		ŠIFRA CC: CC-SI 21110	
ŠIFRA RISBE: G.120		VIRNA PROJEKTA: PGD	
PROSTOR ZA ČRTNO KODO:		DATUM PROJEKTA: marec 2017	
AVTOR RISBE: GINEX International d.o.o.		DATUM RISBE: april 2018	
ST. PRILoge: 01		IDENT. ŠT. RISBE: 102-13C/0/01	

Vse pravice pridržane. Projektna dokumentacija je last podjetja GINEX International d.o.o., ki je tudi nosilec avtorskih pravic. Brez pisan odobrenja ni dovoljena uporaba ali razmnoževanje dokumentacije niti v delni niti v kakršni kol drugi obliki.